




# STADT BOCHOLT

## Entwicklungsplan Erweiterung Industriepark

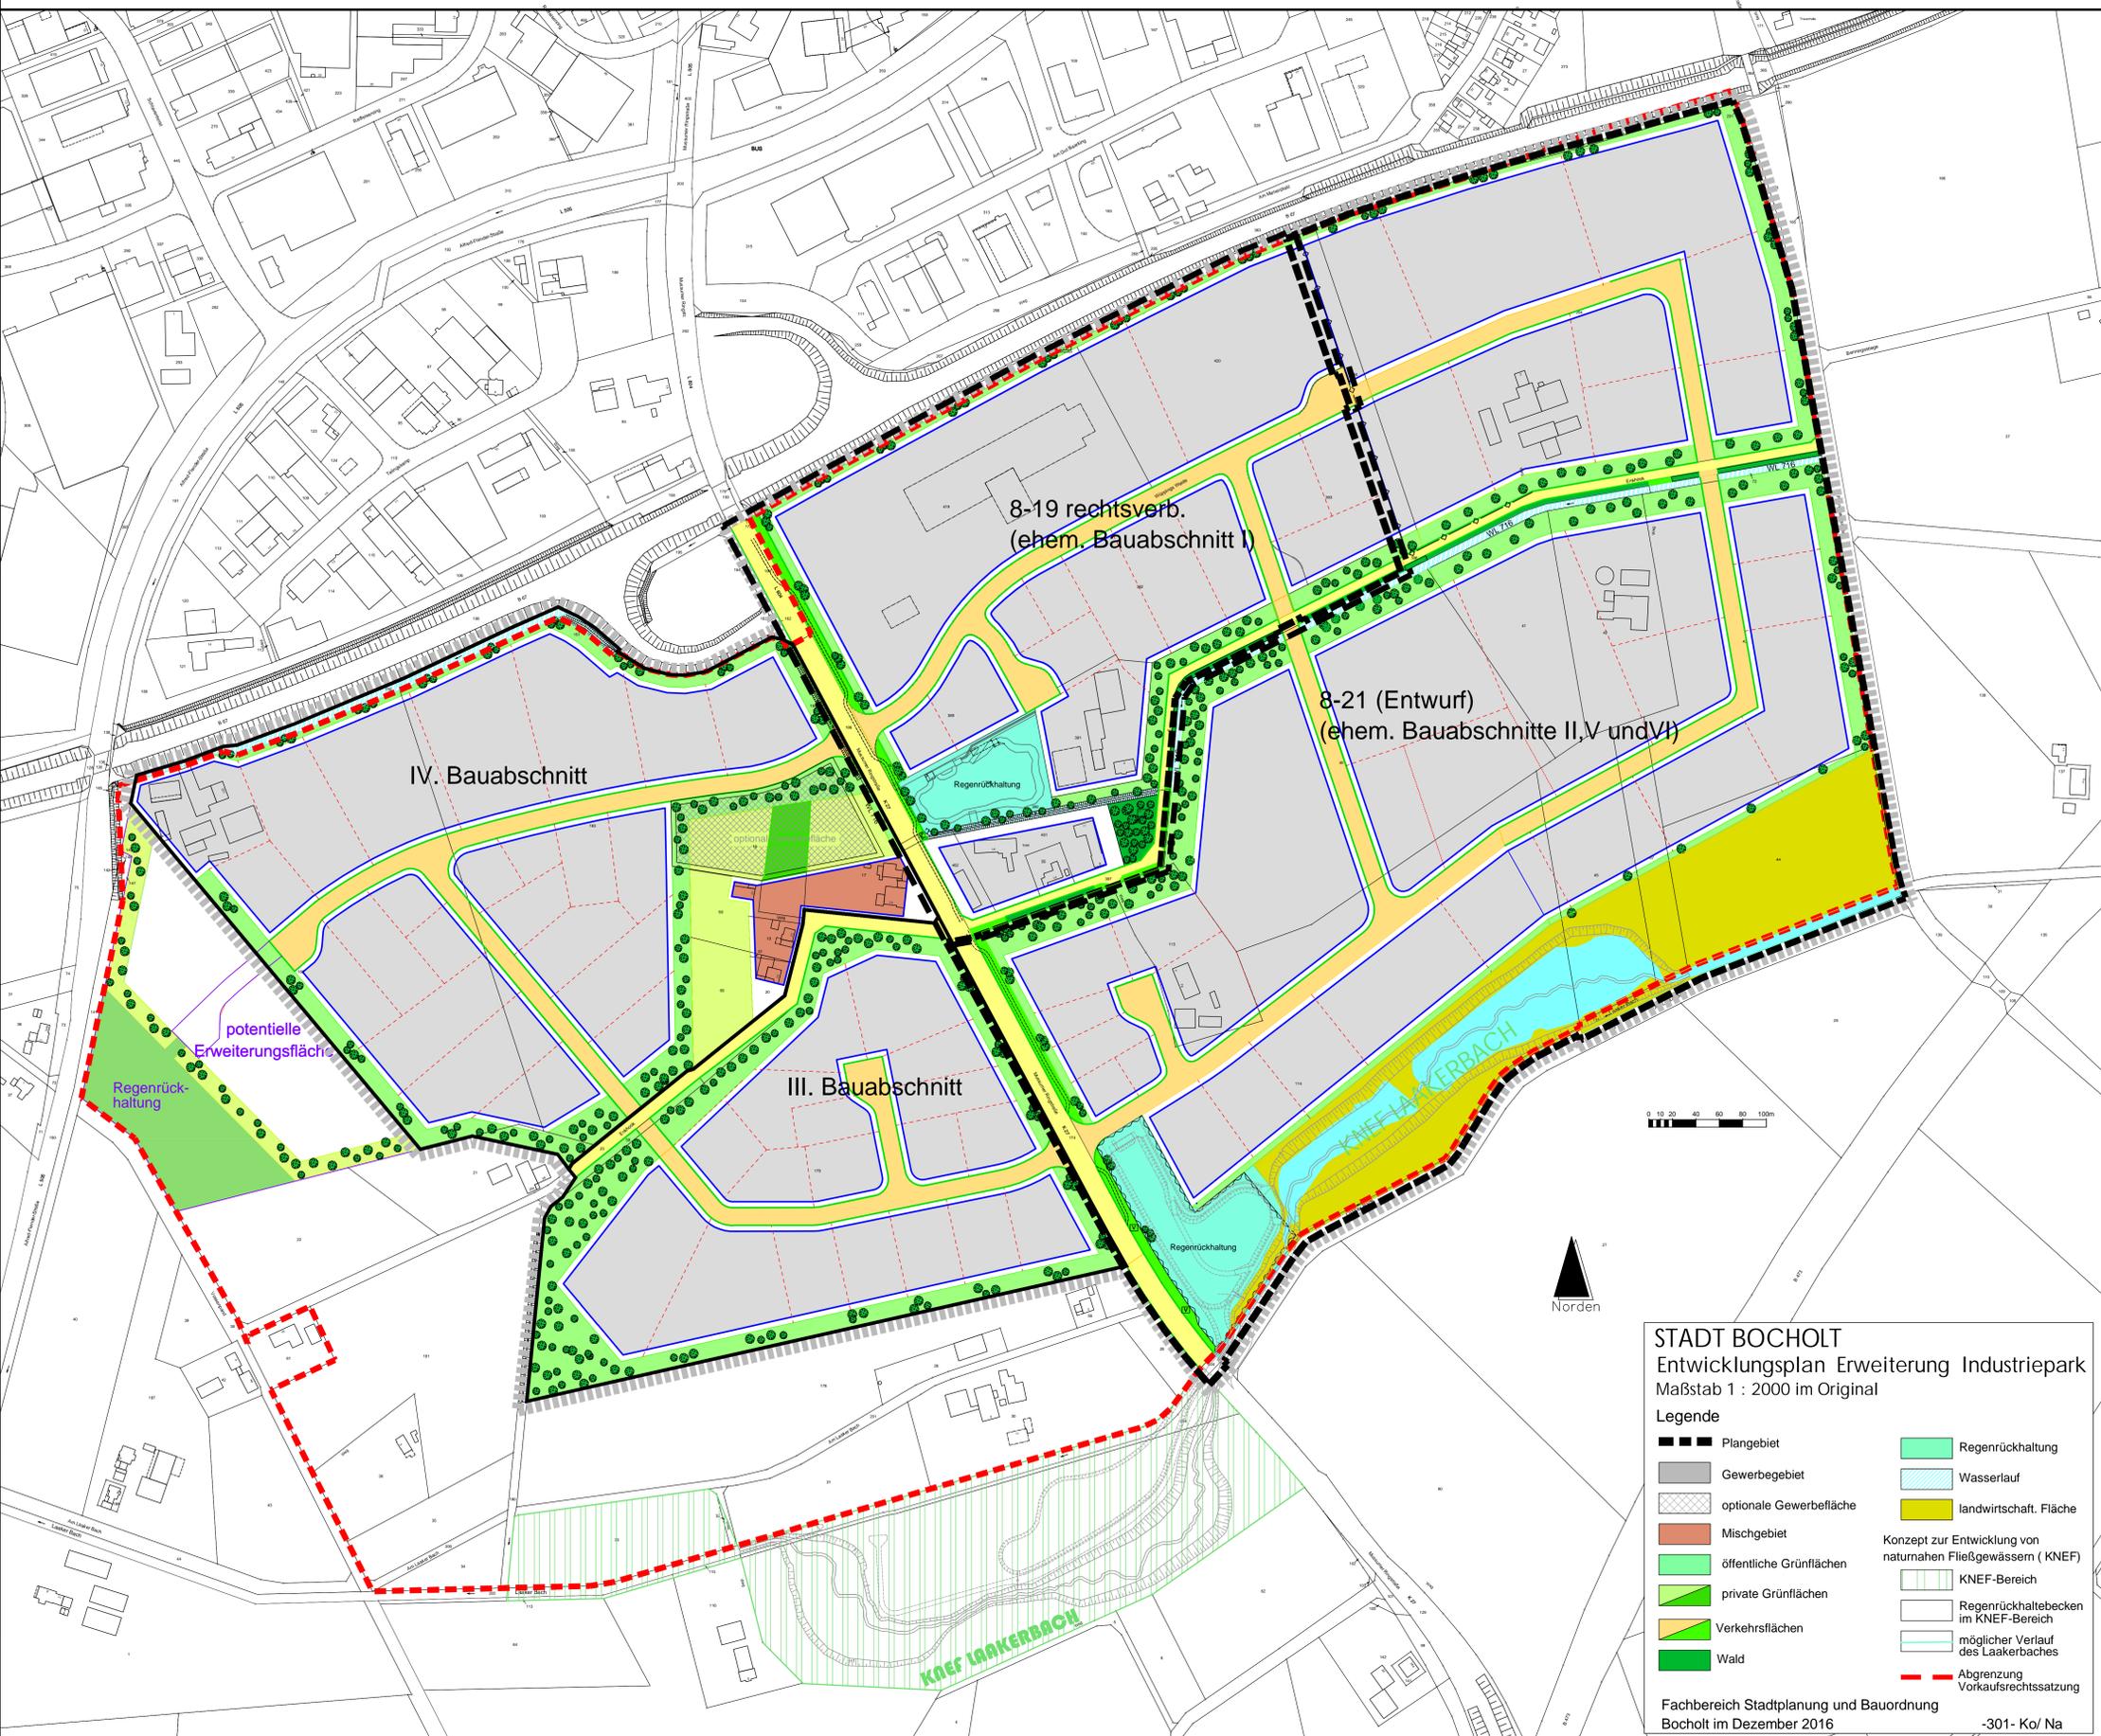

**STADT BOCHOLT**  
 Entwicklungsplan Erweiterung Industriepark  
 Maßstab 1 : 2000 im Original

**Legende**

— — — — —	Plangebiet	■	Regenrückhaltung	
■	Gewerbegebiet	■	Wasserlauf	
■	optionale Gewerbefläche	■	landwirtschaftl. Fläche	
■	Mischgebiet	■	Konzept zur Entwicklung von naturnahen Fließgewässern ( KNEF )	
■	öffentliche Grünflächen	■		KNEF-Bereich
■	private Grünflächen	■	Regenrückhaltebecken im KNEF-Bereich	
■	Verkehrsflächen	■	möglicher Verlauf des Laakerbaches	
■	Wald	■	— — — — —	Abgrenzung Vorkaufsrechtssatzung

Fachbereich Stadtplanung und Bauordnung  
 Bocholt im Dezember 2016

-301- Ko/ Na

