



Längsschnitt

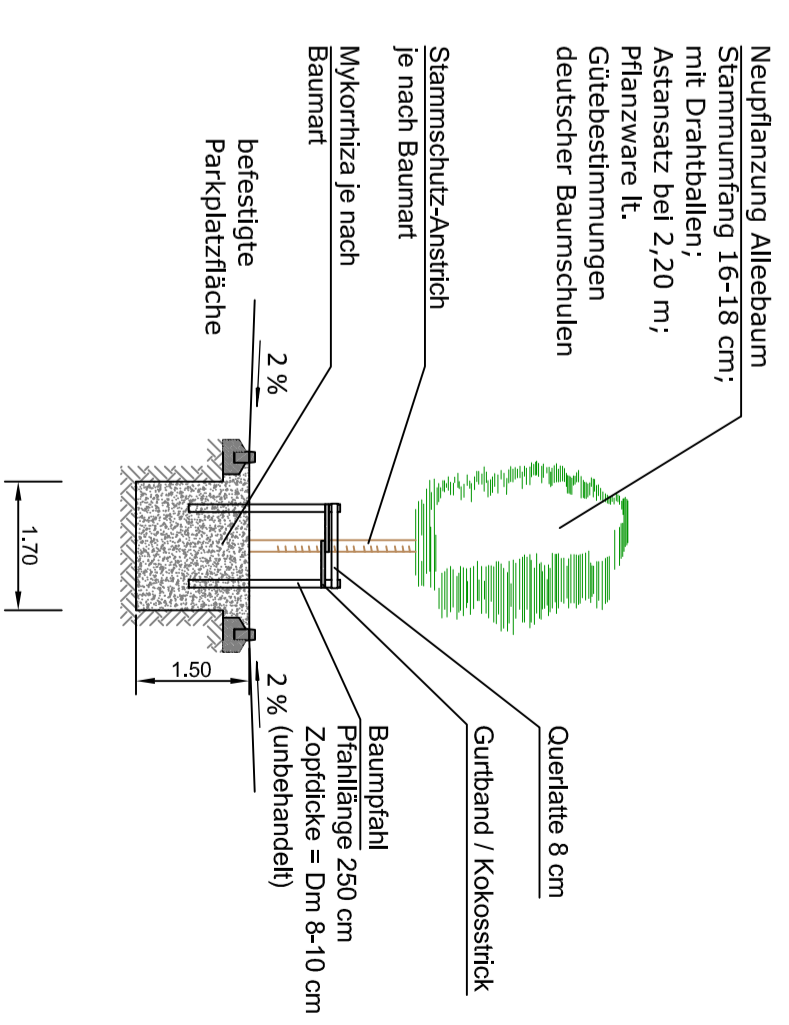


Querschnitt

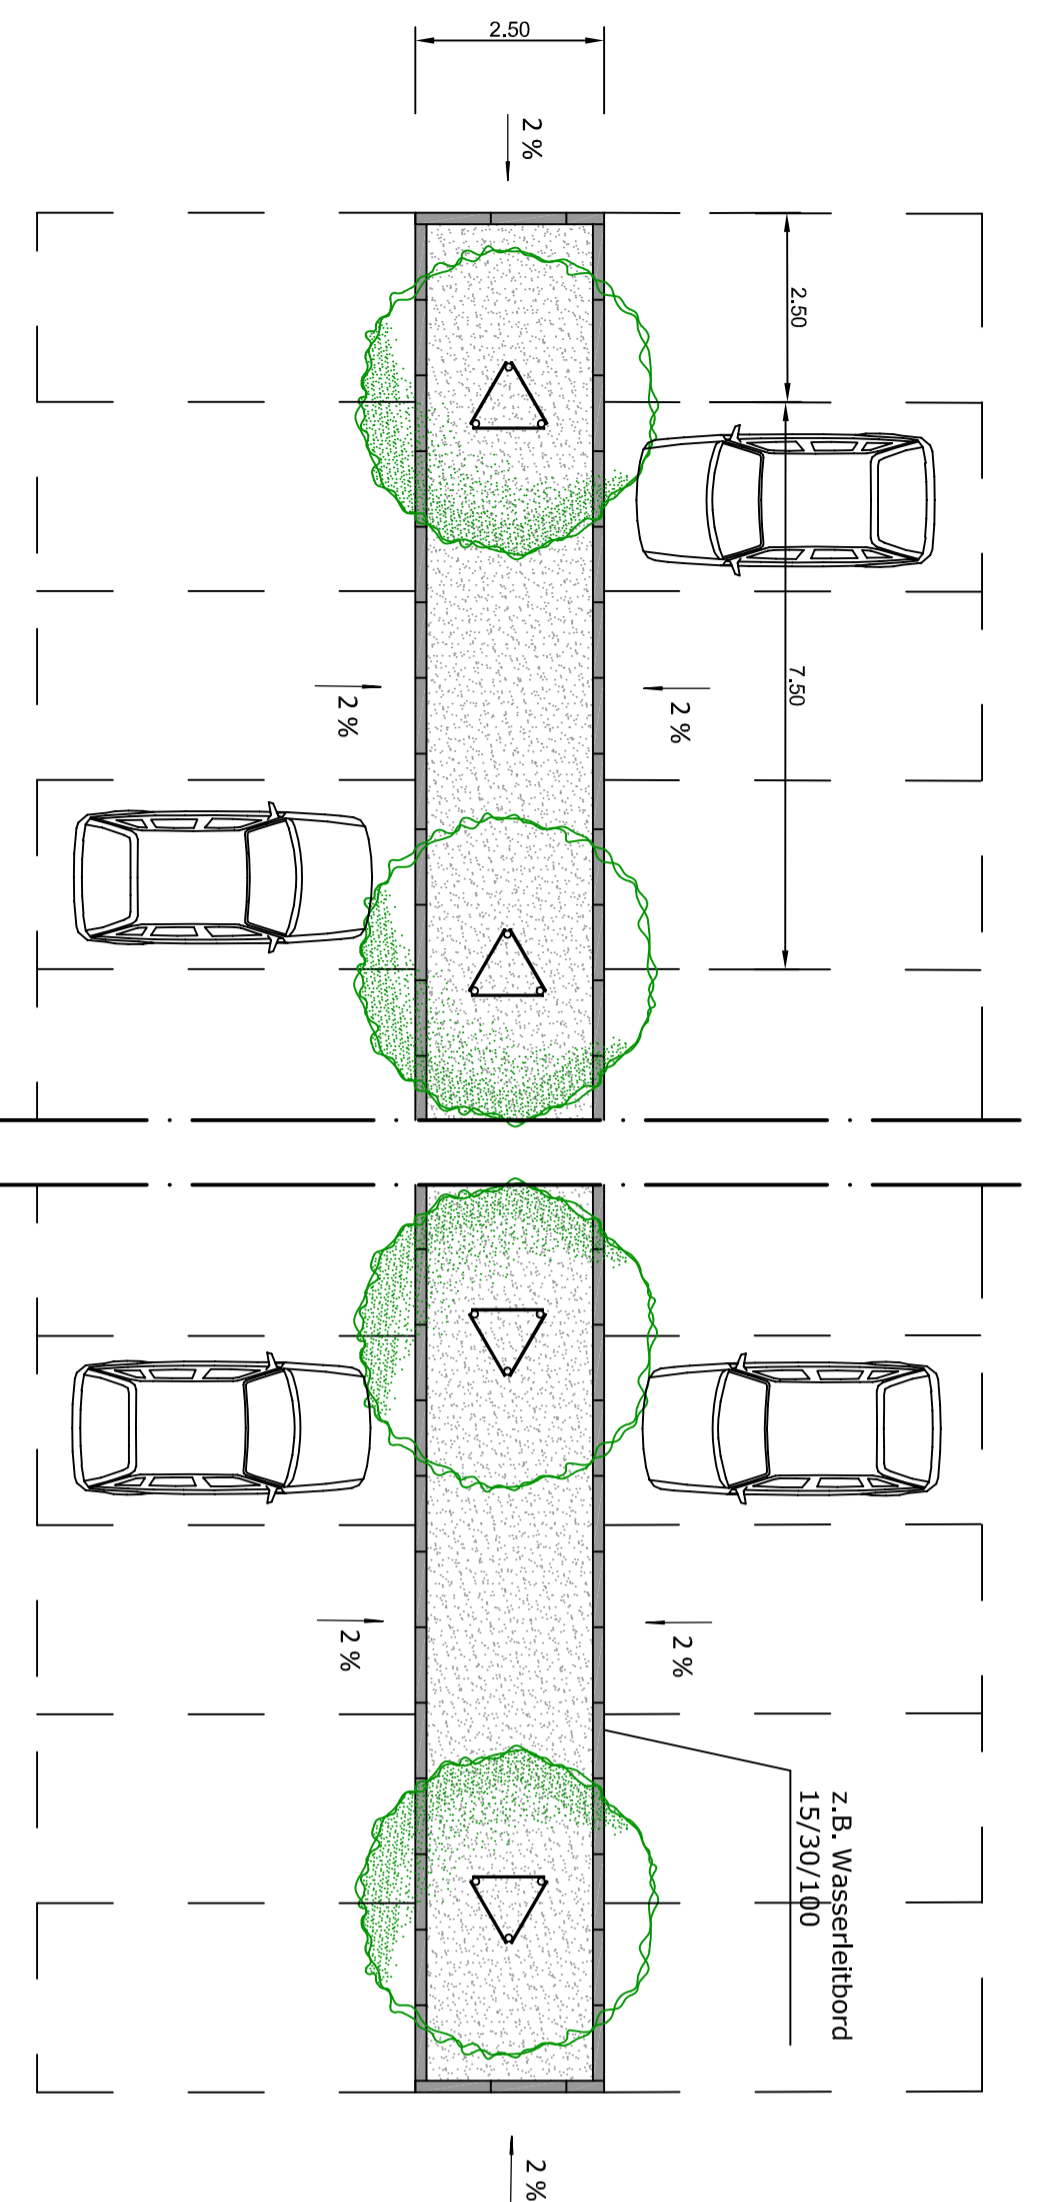

Fahrgasse

Grundriss

Fahrgasse

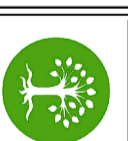

BOCHOLT

Fachbereich Mobilität und Umwelt
Geschäftsbereich Stadtgrün
und Umwelt

Bauvorhaben:

Baumbeete - mittlere Baumreihe

Darstellung: **Beispielzeichnung**

M.: 1:100

Bearbeitet: Schlabs

Gezeichnet: Weidler

Datum: 18.12.2024

Datfel.: F:\DATEN\FB33\G8332_Stadigrün_Allgemeines_Vorungsgrundlagen\Beispielplan_Baumbeet_Parkplatz.dwg

Änderungen:

Stadttrat / techn. Beigeordneter

Leiter / stellv. Leiter