




Längsschnitt

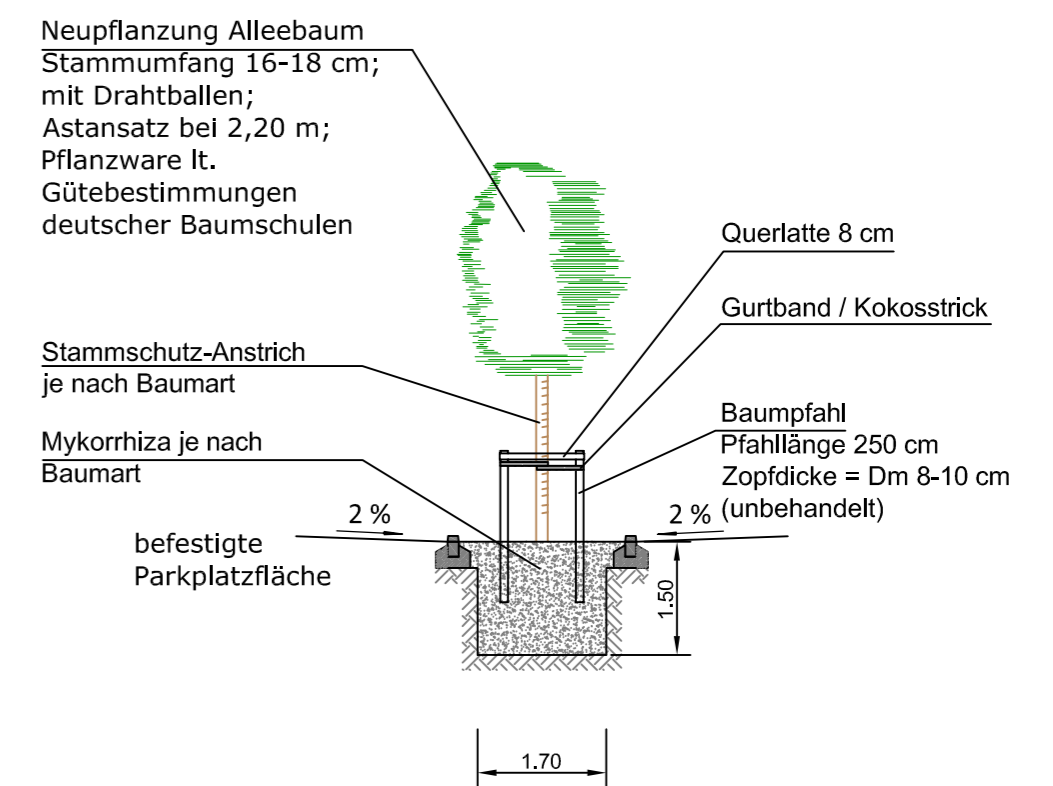

Querschnitt

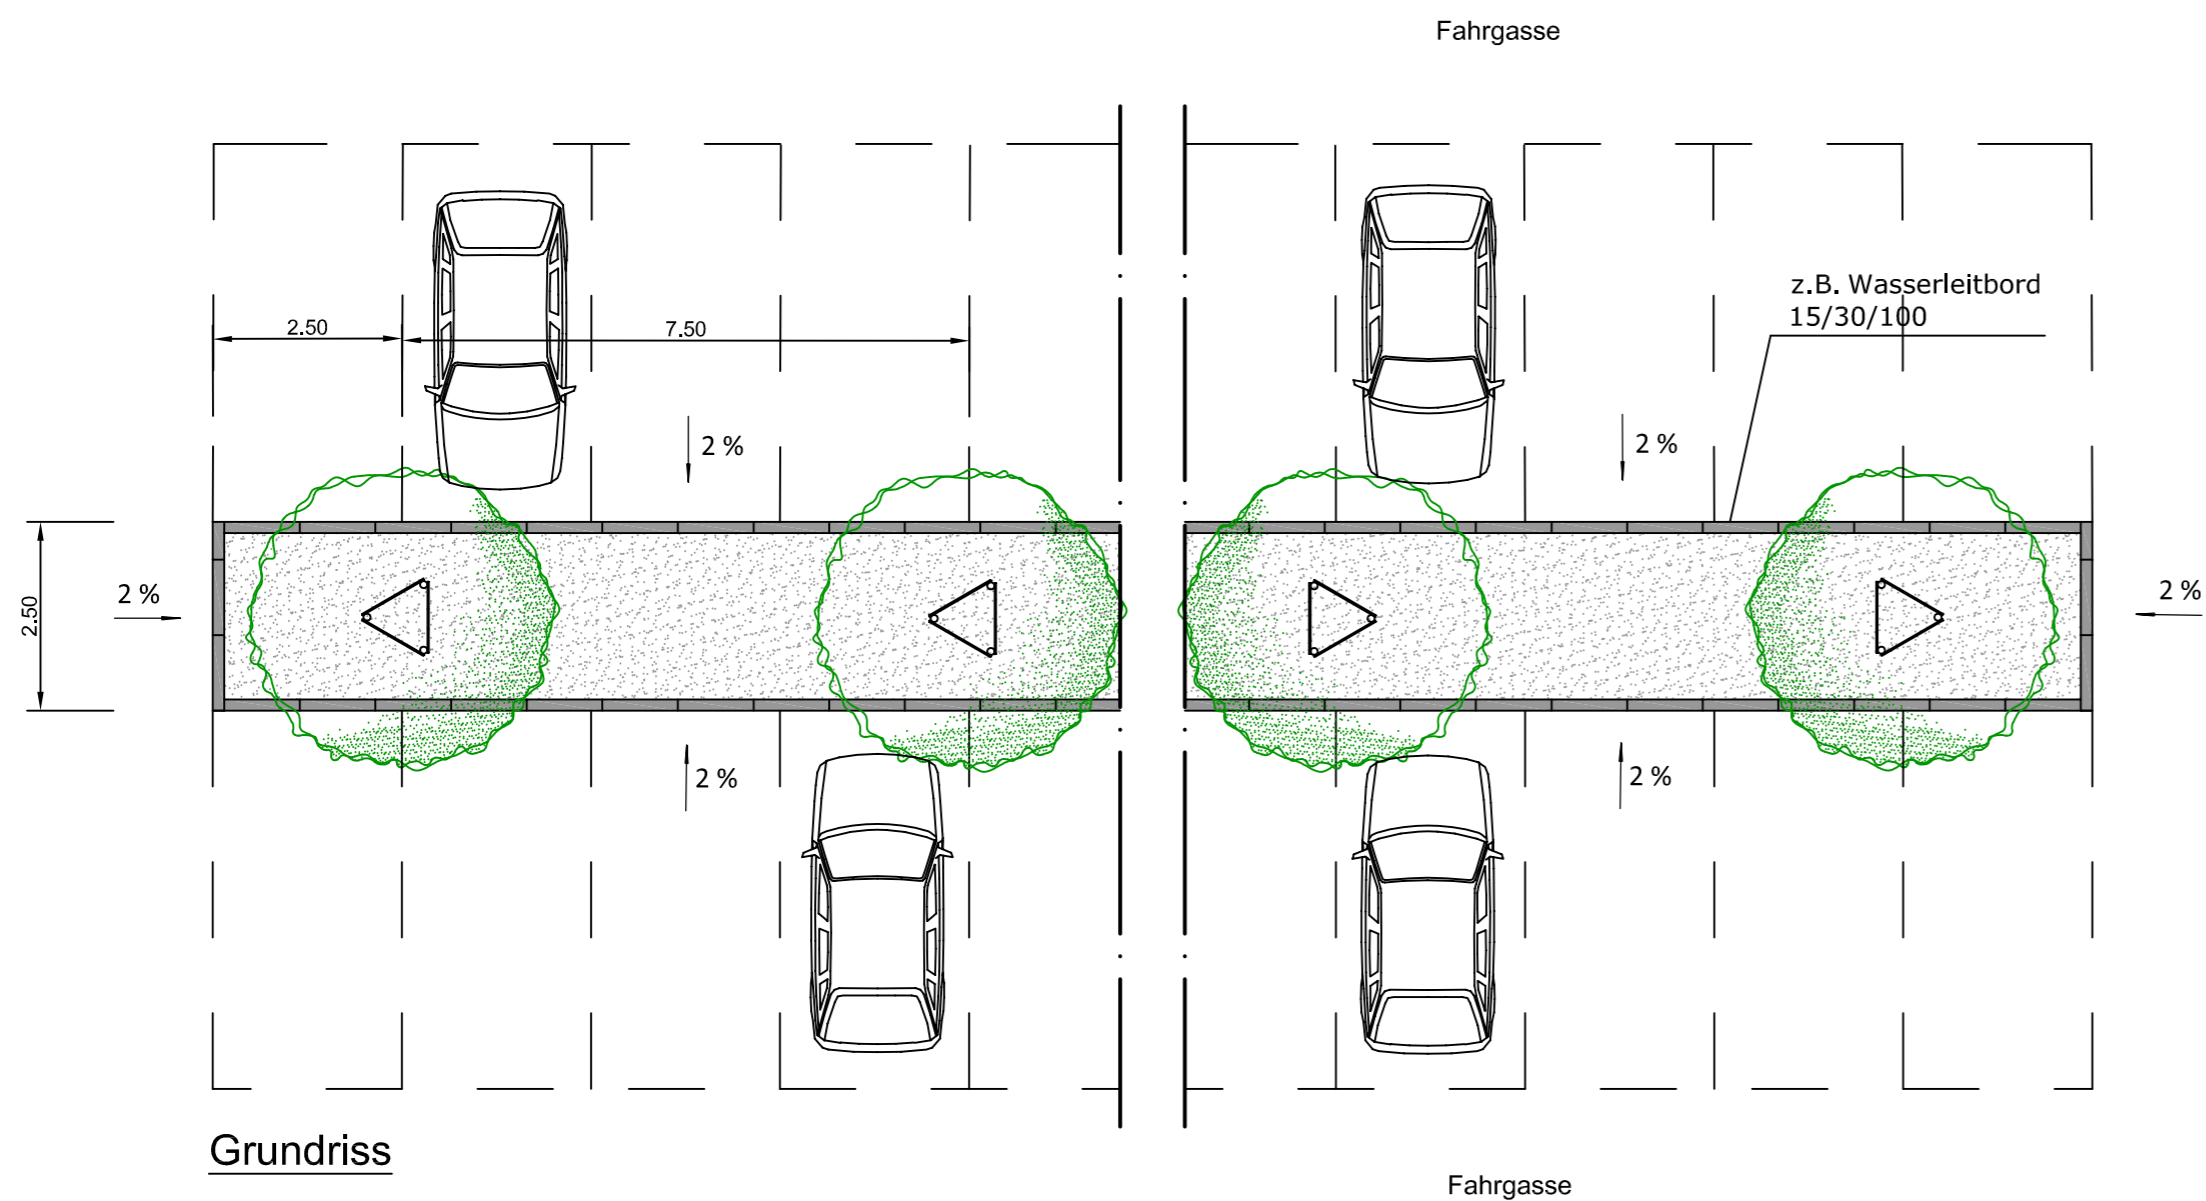

Grundriss

 <b>BOCHOLT</b>		Fachbereich Mobilität und Umwelt Geschäftsbereich Stadtgrün und Umwelt	
Bauvorhaben: <b>Baumbaete - mittlere Baumreihe</b>			
Darstellung: <b>Beispielzeichnung</b>			M.: 1:100
Bearbeitet:	Schlabs	Gezeichnet:	Weidler
		Datum: 18.12.2024	
Datei: F:\DATEN\FB33\GB332\Stadtgrün\Allgemeines\Planungsgrundlagen\Beispielplan_Baumbaet_Parkplatz.dwg			
Änderungen:			
Stadtrat / techn. Beigeordneter		Leiter / stellv. Leiter	