

Prüfkomplex Naturhaushalt

- FFH-Gebiet
- Naturschutzgebiet
- Bereich für den Schutz der Natur (Regionalplan-Entwurf)
- Laubwald
- Nadelwald
- Mischwald
- Fließgewässer
- Stillgewässer

Prüfkomplex Bebauung

- Wohngebäude im Außenbereich
- 450 m-Abstand um Wohngebäude im Außenbereich
- 500 m-Abstand um Wohngebäude im Außenbereich
- Wohnbaufläche nach FNP
- Gemischte Baufläche nach FNP
- 700 m-Abstand um Wohnbaufläche und gemischte Baufläche nach FNP
- 1.000 m-Abstand um Wohnbaufläche und gemischte Baufläche nach FNP
- Fläche für Gemeinbedarf nach FNP
- Gewerbliche Baufläche / Industriefläche nach FNP
- Sondergebiet nach FNP
- Potenzialbereich für Allgemeine Siedlungsbereiche (Regionalplan-Entwurf)
- Potenzialbereich für gewerbliche und industrielle Nutzungen (Regionalplan-Entwurf)

Prüfkomplex Erholung

- Grünfläche nach FNP

Prüfkomplex Verkehr

- Bahnanlage
- Straße
- 20 m anbaufreie Zone um Bundesstraße

Prüfkomplex Ver-/Entsorgung

- Fläche für Ver- und Entsorgung nach FNP
- Abgrabungsfläche nach FNP
- Wasserschutzgebiet Schutzzone I
- Wasserschutzgebiet Schutzzone II
- Elektrofreileitung nach FNP
- Ferngasleitung nach FNP
- Amprion Trasse, geplant


Sonstiges

- Stadt- / Gemeindegrenze
- vorhandene Windenergieanlage
- Windenergiegebiet (Regionalplan-Entwurf)
- geplante Sonderbaufläche für Windenergie nach FNP
- Konzentrationszone für Windenergie nach FNP
- Betrachtungsraum

Stadt Bocholt
Standortkonzept für Windenergieanlagen
 - Ausschlusskriterien -

Bearbeiter: Wes/Wi
Karte: 1a
Datum: 19.06.2024
Maßstab: 1 : 25.000

Weil Winterkamp Knopp
 Partnerschaft für Umwelplanung
Molkenstraße 5 48231 Warendorf
 Tel. (02581) 93660 Fax (02581) 93661
 info@wvk-umwelplanung.de

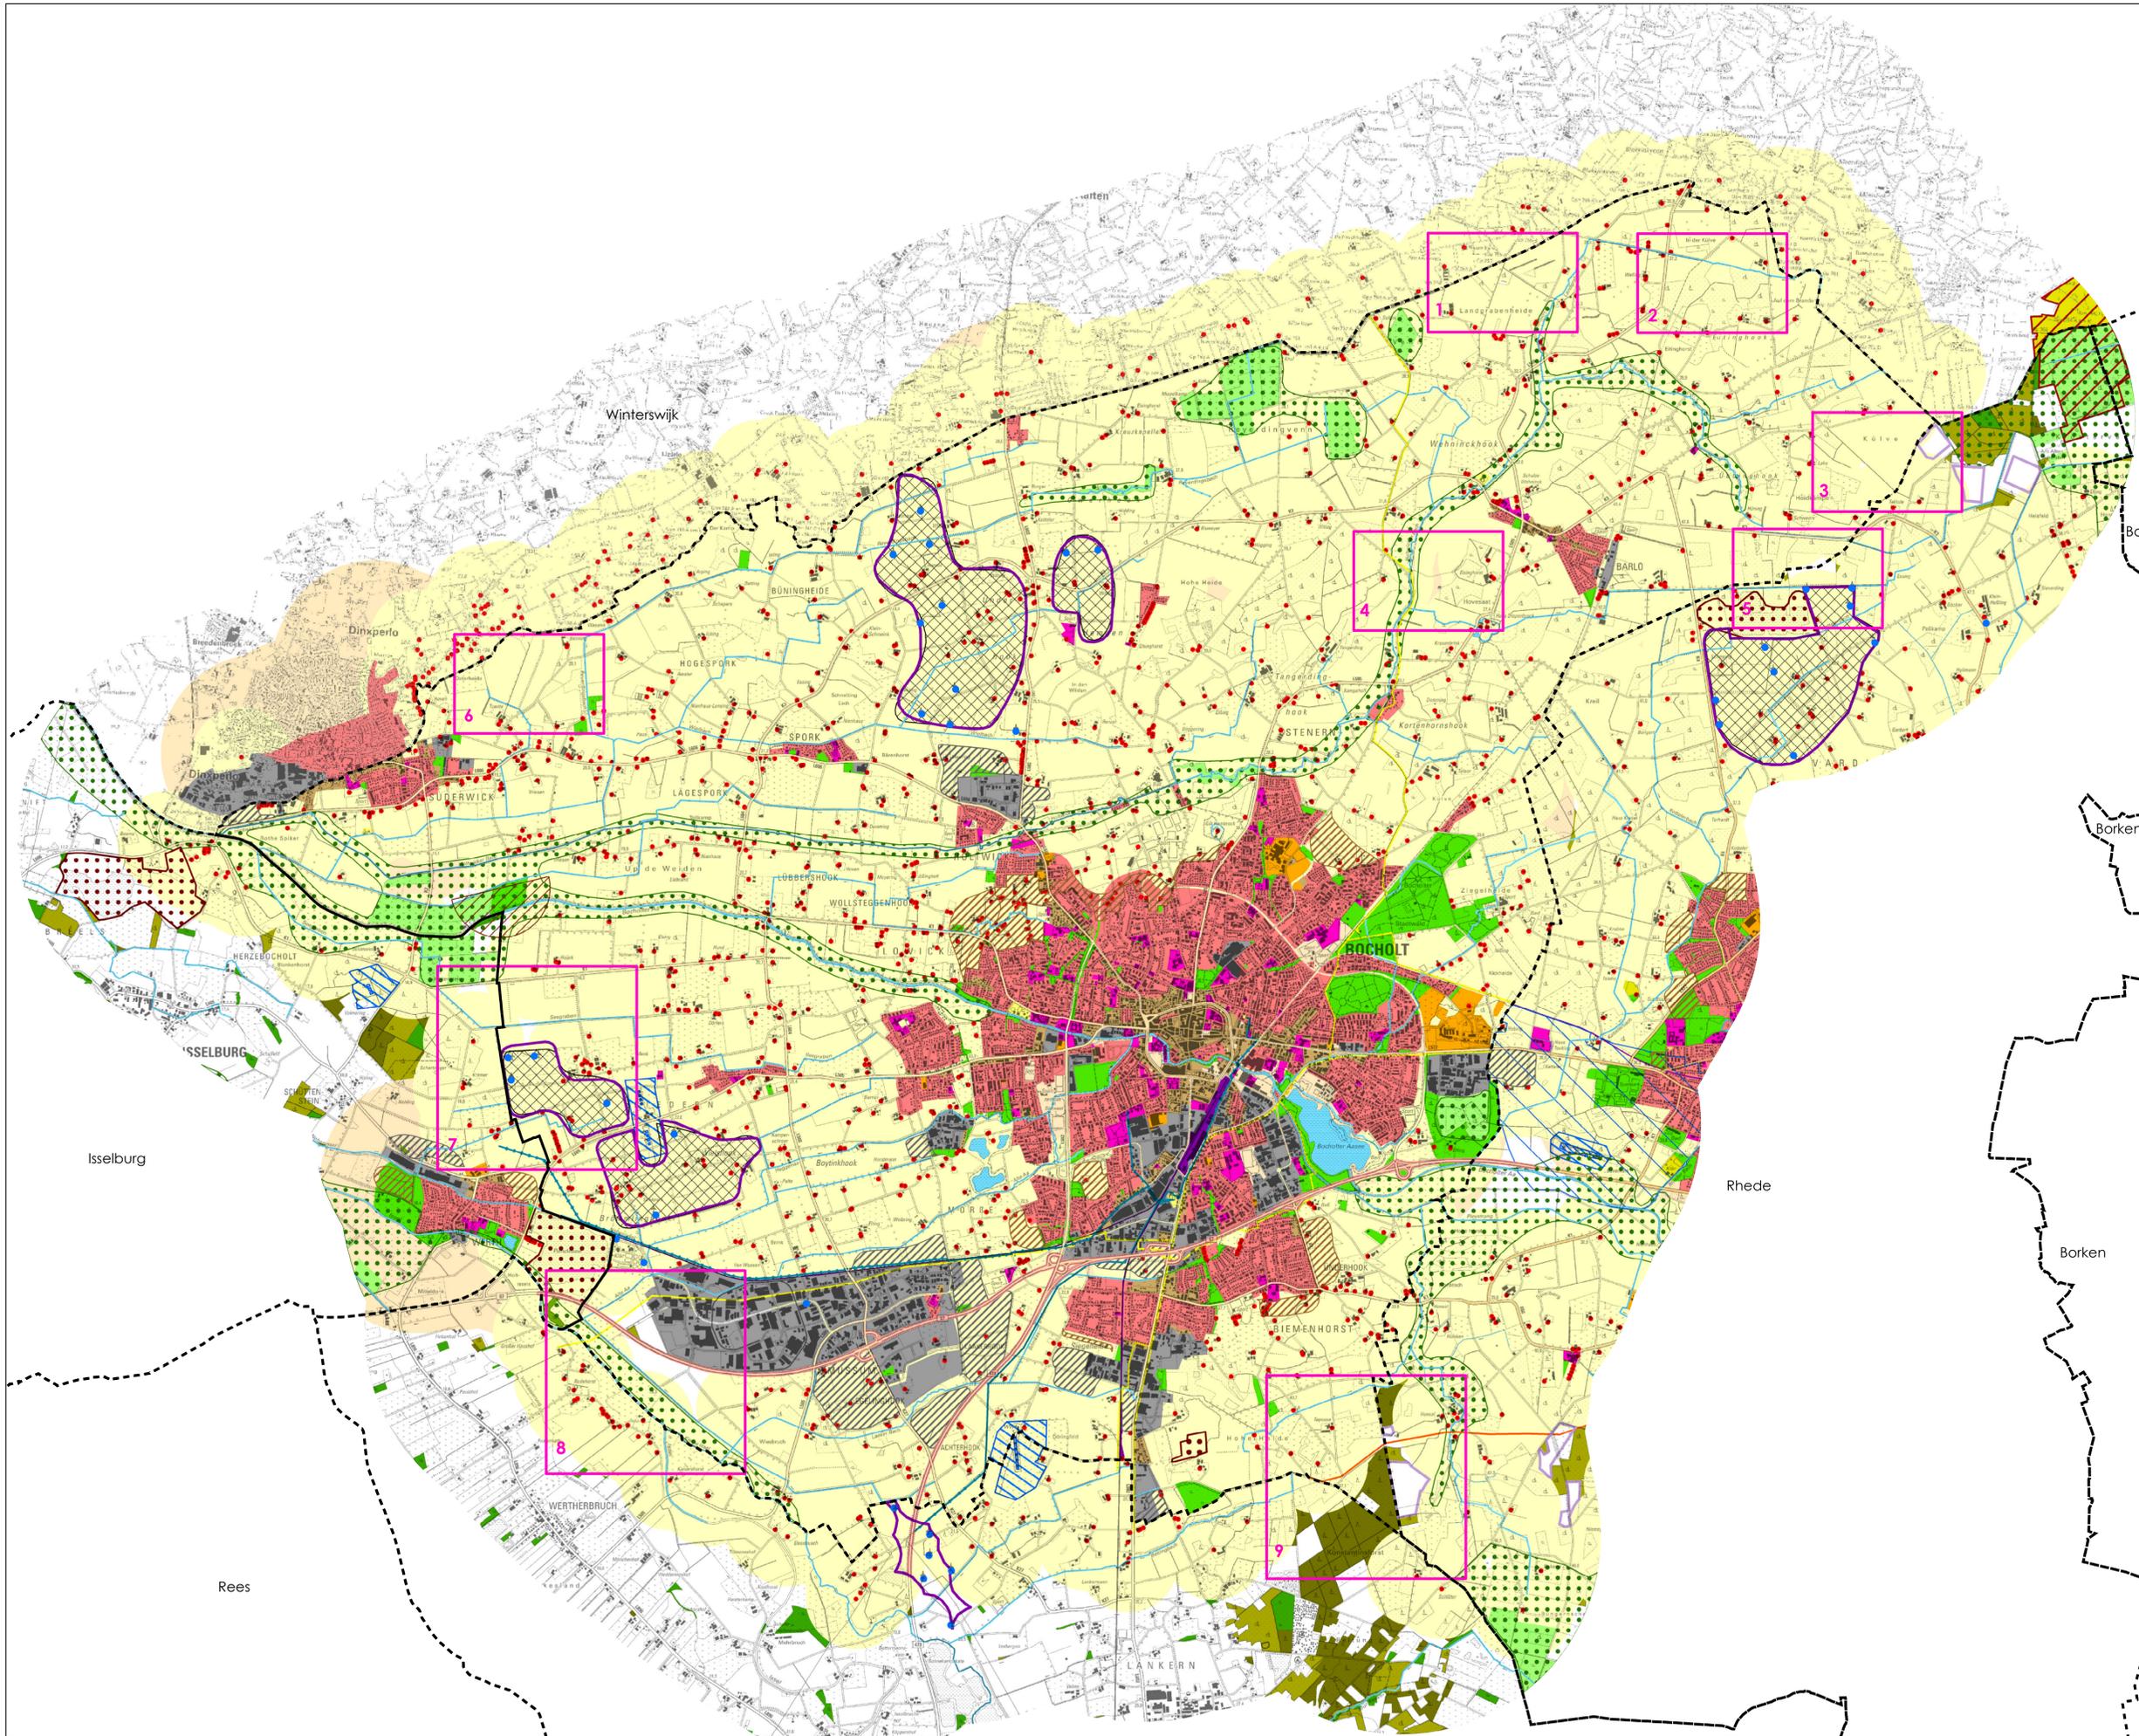

Prüfkomplex Naturhaushalt

- FFH-Gebiet
- Naturschutzgebiet
- Bereich für den Schutz der Natur (Regionalplan-Entwurf)
- Laubwald
- Nadelwald
- Mischwald
- Fließgewässer
- Stillgewässer

Prüfkomplex Bebauung

- Wohngebäude im Außenbereich
- 450 m-Abstand um Wohngebäude im Außenbereich
- 500 m-Abstand um Wohngebäude im Außenbereich
- Wohnbaufläche nach FNP
- Gemischte Baufläche nach FNP
- 700 m-Abstand um Wohnbaufläche und gemischte Baufläche nach FNP
- 1.000 m-Abstand um Wohnbaufläche und gemischte Baufläche nach FNP
- Fläche für Gemeinbedarf nach FNP
- Gewerbliche Baufläche / Industriefläche nach FNP
- Sondergebiet nach FNP
- Potenzialbereich für Allgemeine Siedlungsbereiche (Regionalplan-Entwurf)
- Potenzialbereich für gewerbliche und industrielle Nutzungen (Regionalplan-Entwurf)

Prüfkomplex Erholung

- Grünfläche nach FNP

Prüfkomplex Verkehr

- Bahnanlage
- Straße
- 20 m anbaufreie Zone um Bundesstraße

Prüfkomplex Ver-/Entsorgung

- Fläche für Ver- und Entsorgung nach FNP
- Abgrabungsfläche nach FNP
- Wasserschutzgebiet Schutzzone I
- Wasserschutzgebiet Schutzzone II
- Elektrofreileitung nach FNP
- Ferngasleitung nach FNP
- Amprion Trasse, geplant






Sonstiges

- Stadt- / Gemeindegrenze
- vorhandene Windenergieanlage
- Windenergiegebiet (Regionalplan-Entwurf)
- geplante Sonderbaufläche für Windenergie nach FNP
- Konzentrationszone für Windenergie nach FNP
- Betrachtungsraum

Stadt Bocholt
Standortkonzept für Windenergieanlagen
 - Ausschlusskriterien -

Bearbeiter: Wes/Wi
Karte: 1b
Datum: 19.06.2024
Maßstab: 1 : 25.000

Weil Winterkamp Knopp
 Partnerschaft für Umwelplanung
 Makenstraße 5 48231 Warendorf
 Tel. (02581) 93660 Fax (02581) 93661
 info@wvk-umwelplanung.de

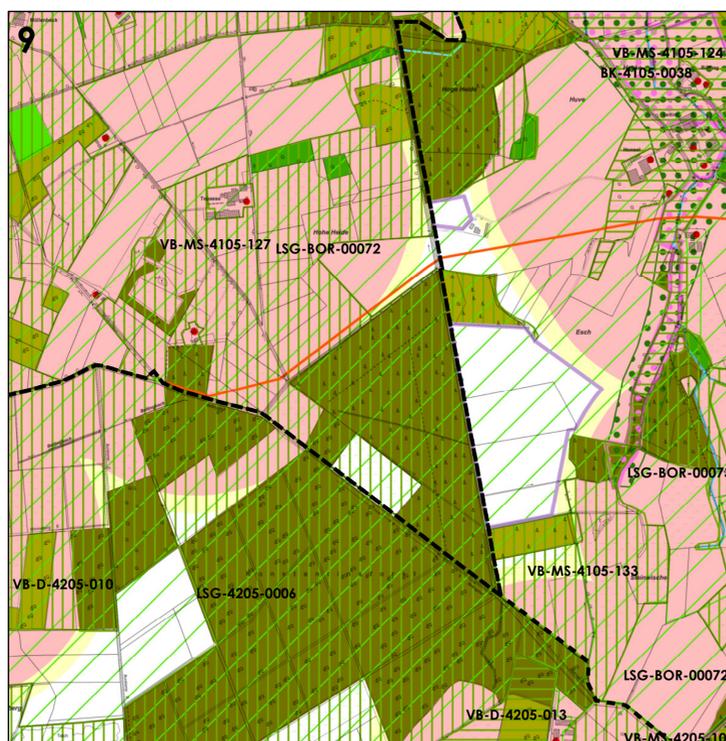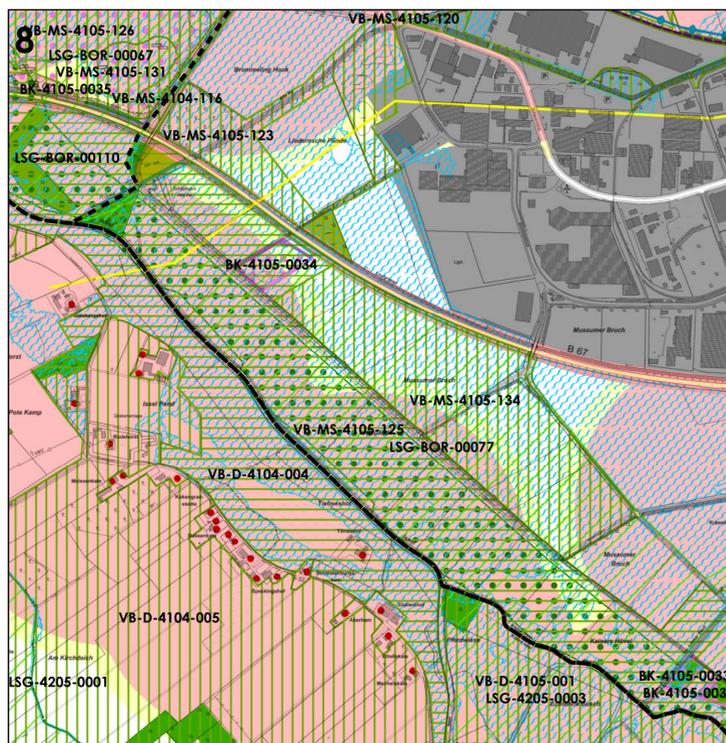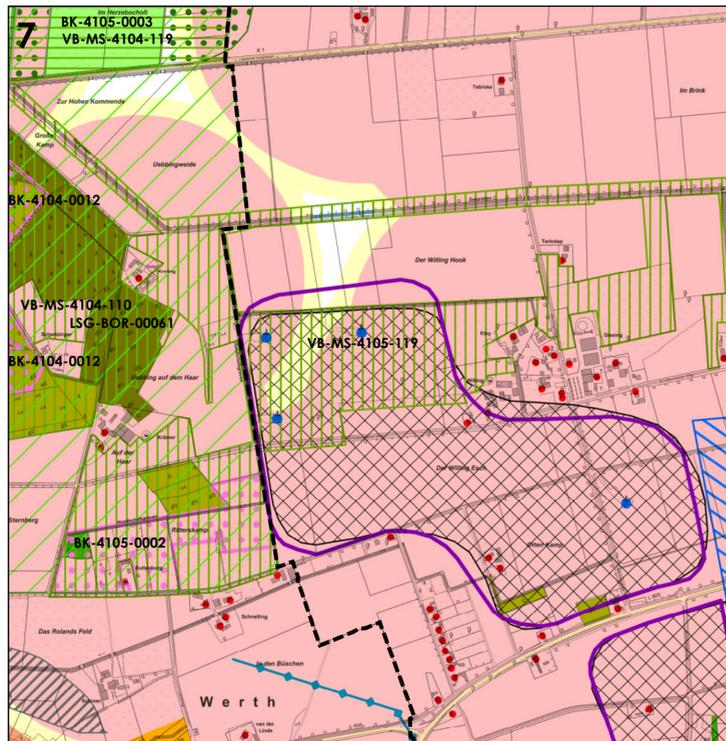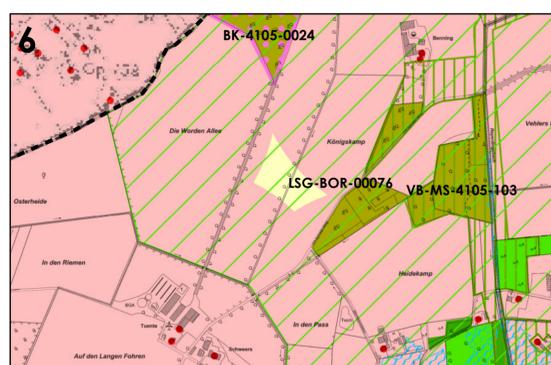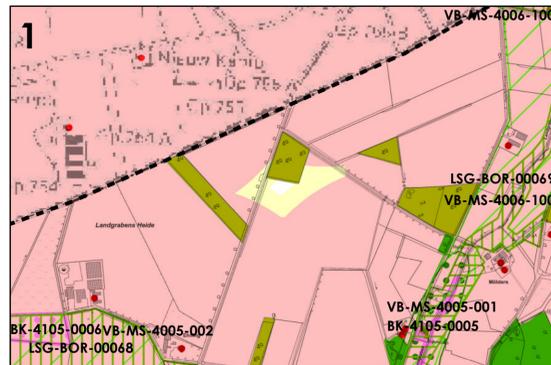

Ausschlusskriterien

Prüfkomplex Naturhaushalt

- Naturschutzgebiet
- Bereich für den Schutz der Natur (Regionalplan-Entwurf)
- Laubwald
- Nadelwald
- Mischwald
- Fließgewässer
- Stillgewässer

Prüfkomplex Bebauung

- Wohngebäude im Außenbereich
- 450 m-Abstand um Wohngebäude im Außenbereich
- 500 m-Abstand um Wohngebäude im Außenbereich
- Wohnbaufläche nach FNP
- 700 m-Abstand um Wohnbaufläche und gemischte Baufläche nach FNP
- 1.000 m-Abstand um Wohnbaufläche und gemischte Baufläche nach FNP
- Gewerbliche Baufläche / Industrielfläche nach FNP
- Potenzialbereich für gewerbliche und industrielle Nutzungen (Regionalplan-Entwurf)

Prüfkomplex Erholung

- Grünfläche nach FNP

Prüfkomplex Verkehr

- Bahnanlage
- Hauptverkehrsstraße
- 20 m anbaufreie Zone um Bundesstraße

Prüfkomplex Ver-/Entsorgung


- Wasserschutzgebiet Schutzzone II

Prüfkriterien

- Verbundbiotop besondere Bedeutung
- Verbundbiotop herausragende Bedeutung
- Landschaftsschutzgebiet
- sonstiges Biotop im Biotopkataster NRW
- Festgesetztes Überschwemmungsgebiet










Sonstiges

- Stadt- / Gemeindegrenze
- vorhandene Windenergieanlage
- Windenergiegebiet (Regionalplan-Entwurf)
- geplante Sonderbaufläche für Windenergie nach FNP
- Konzentrationszone für Windenergie nach FNP
- Betrachtungsraum

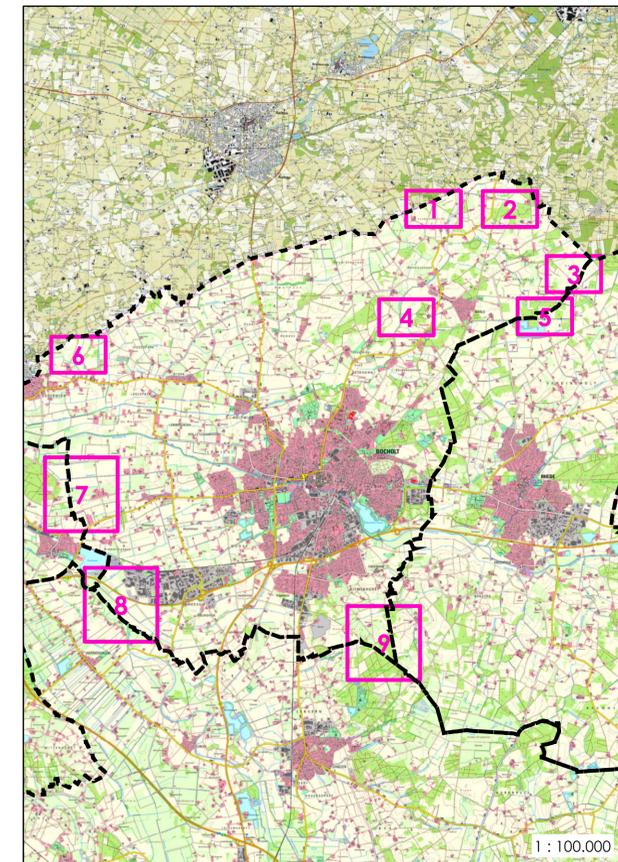

Stadt Bocholt
Standortkonzept für Windenergieanlagen
 - Prüfkriterien Schutzstatus -

Bearbeiter:	Wes/Wi	 Weil Winterkamp Knopp Partnerschaft für Umweltplanung <small>Molkenstraße 5 48231 Warendorf Tel. (02581) 93660 Fax (02581) 93661 info@wvk-umweltplanung.de</small>
Karte:	2	
Datum:	19.06.2024	
Maßstab:	1 : 10.000	

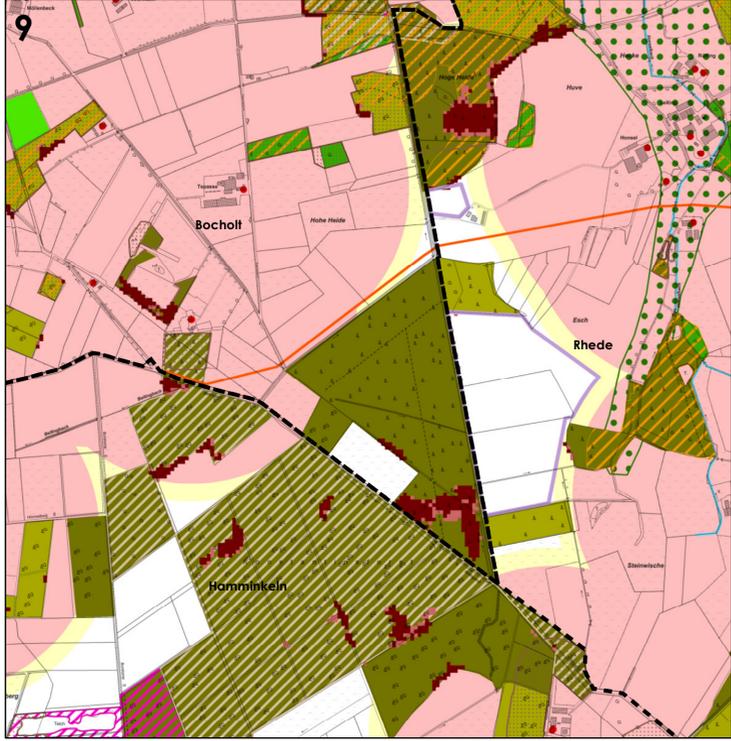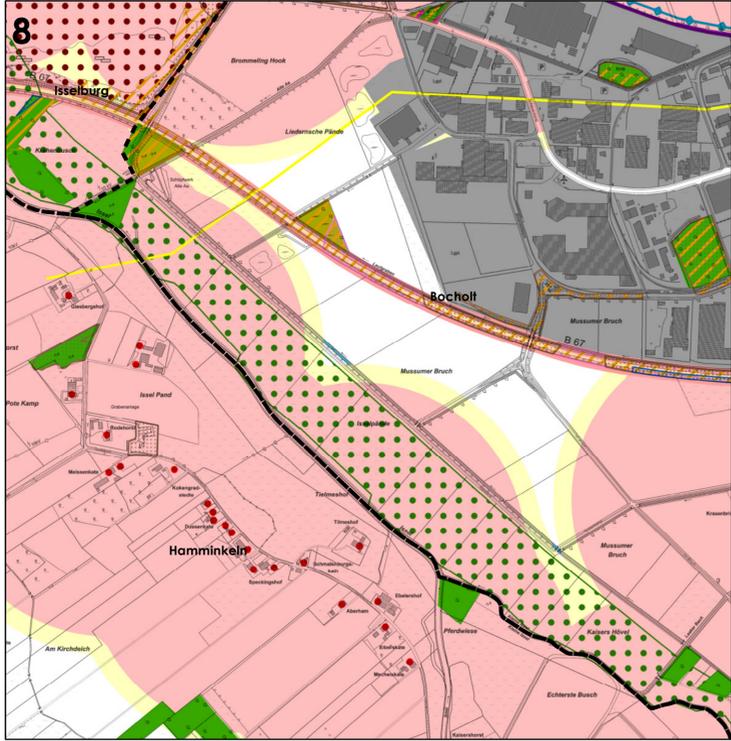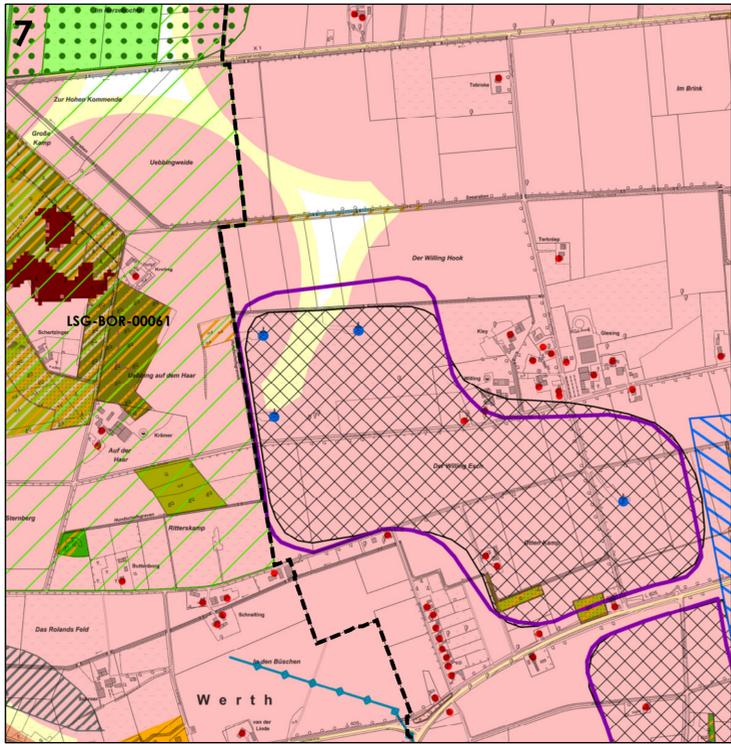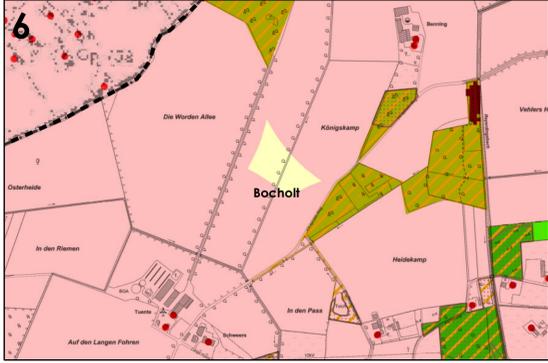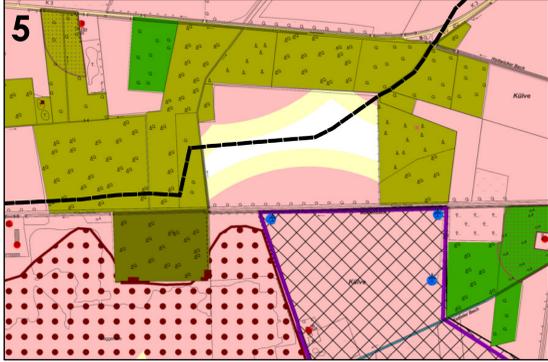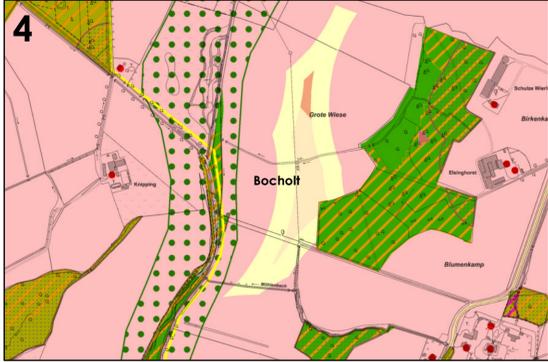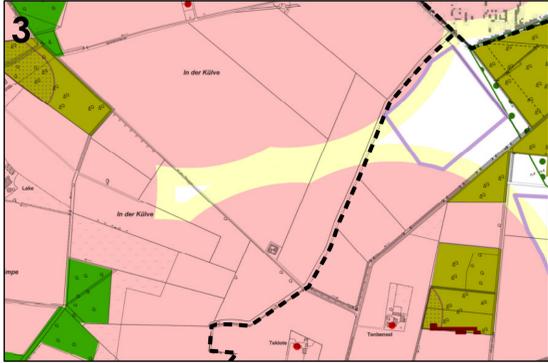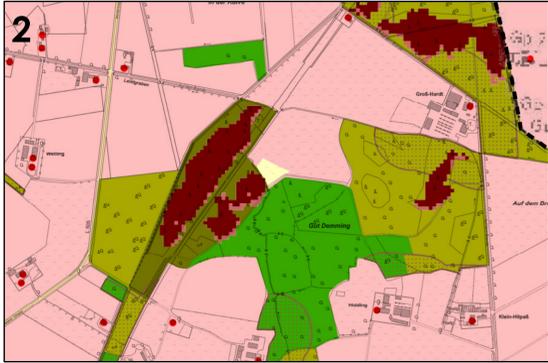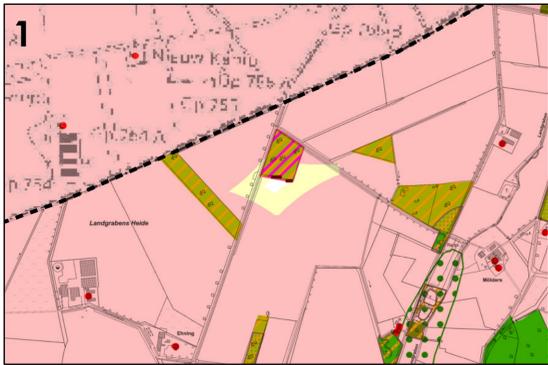

Ausschlusskriterien

Prüfkomplex Naturhaushalt

- Naturschutzgebiet
- Bereich für den Schutz der Natur (Regionalplan-Entwurf)
- Laubwald
- Nadelwald
- Mischwald
- Fließgewässer
- Stillgewässer

Prüfkomplex Bebauung

- Wohngebäude im Außenbereich
- 450 m-Abstand um Wohngebäude im Außenbereich
- 500 m-Abstand um Wohngebäude im Außenbereich
- Wohnbaufläche nach FNP
- 700 m-Abstand um Wohnbaufläche und gemischte Baufläche nach FNP
- 1.000 m-Abstand um Wohnbaufläche und gemischte Baufläche nach FNP
- Gewerbliche Baufläche / Industrielfläche nach FNP
- Potenzialbereich für gewerbliche und industrielle Nutzungen (Regionalplan-Entwurf)

Prüfkomplex Erholung

- Grünfläche nach FNP

Prüfkomplex Verkehr

- Bahnanlage
- Straße
- 20 m anbaufreie Zone um Bundesstraße

Prüfkomplex Ver-/Entsorgung


- Wasserschutzgebiet Schutzzone II

Prüfkriterien

- Erholungswald Stufe 1
- Erholungswald Stufe 2
- Erosionsschutz Wind
- Immissionsschutzwald
- Klimaschutzwald
- Lärmschutzwald
- Kalamitätsflächen

Sonstiges


- Stadt- / Gemeindegrenze
- vorhandene Windenergieanlage
- Windenergiegebiet (Regionalplan-Entwurf)
- geplante Sonderbaufläche für Windenergie nach FNP
- Konzentrationszone für Windenergie nach FNP
- Betrachtungsraum

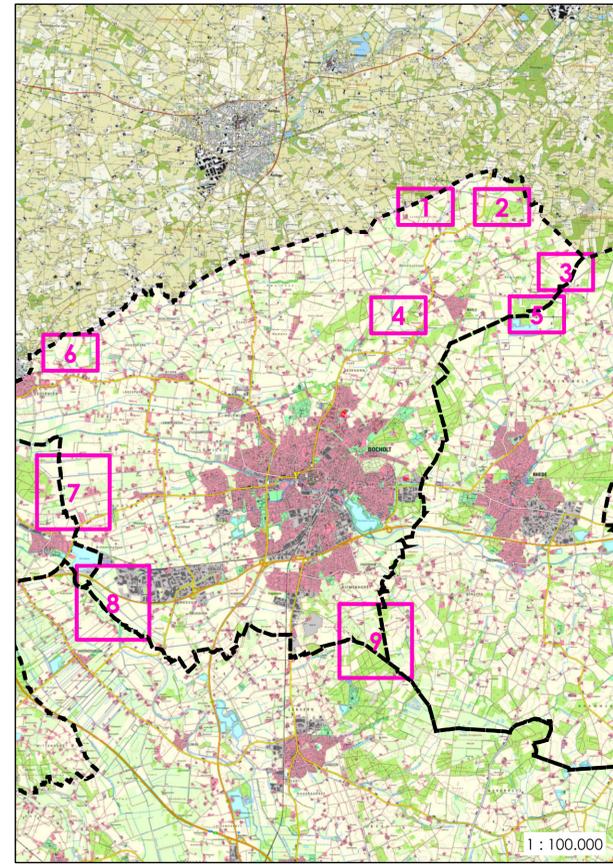

Stadt Bocholt

Standortkonzept für Windenergieanlagen - Prüfkriterien Waldfunktion -

Bearbeiter:	Wes/Wi	 Weil Winterkamp Knopp Partnerschaft für Umweltplanung <small>Molkenstraße 5 48231 Warendorf Tel. (02581) 93660 Fax (02581) 93661 info@wwk-umweltplanung.de</small>
Karte:	3	
Datum:	19.06.2024	
Maßstab:	1 : 10.000	

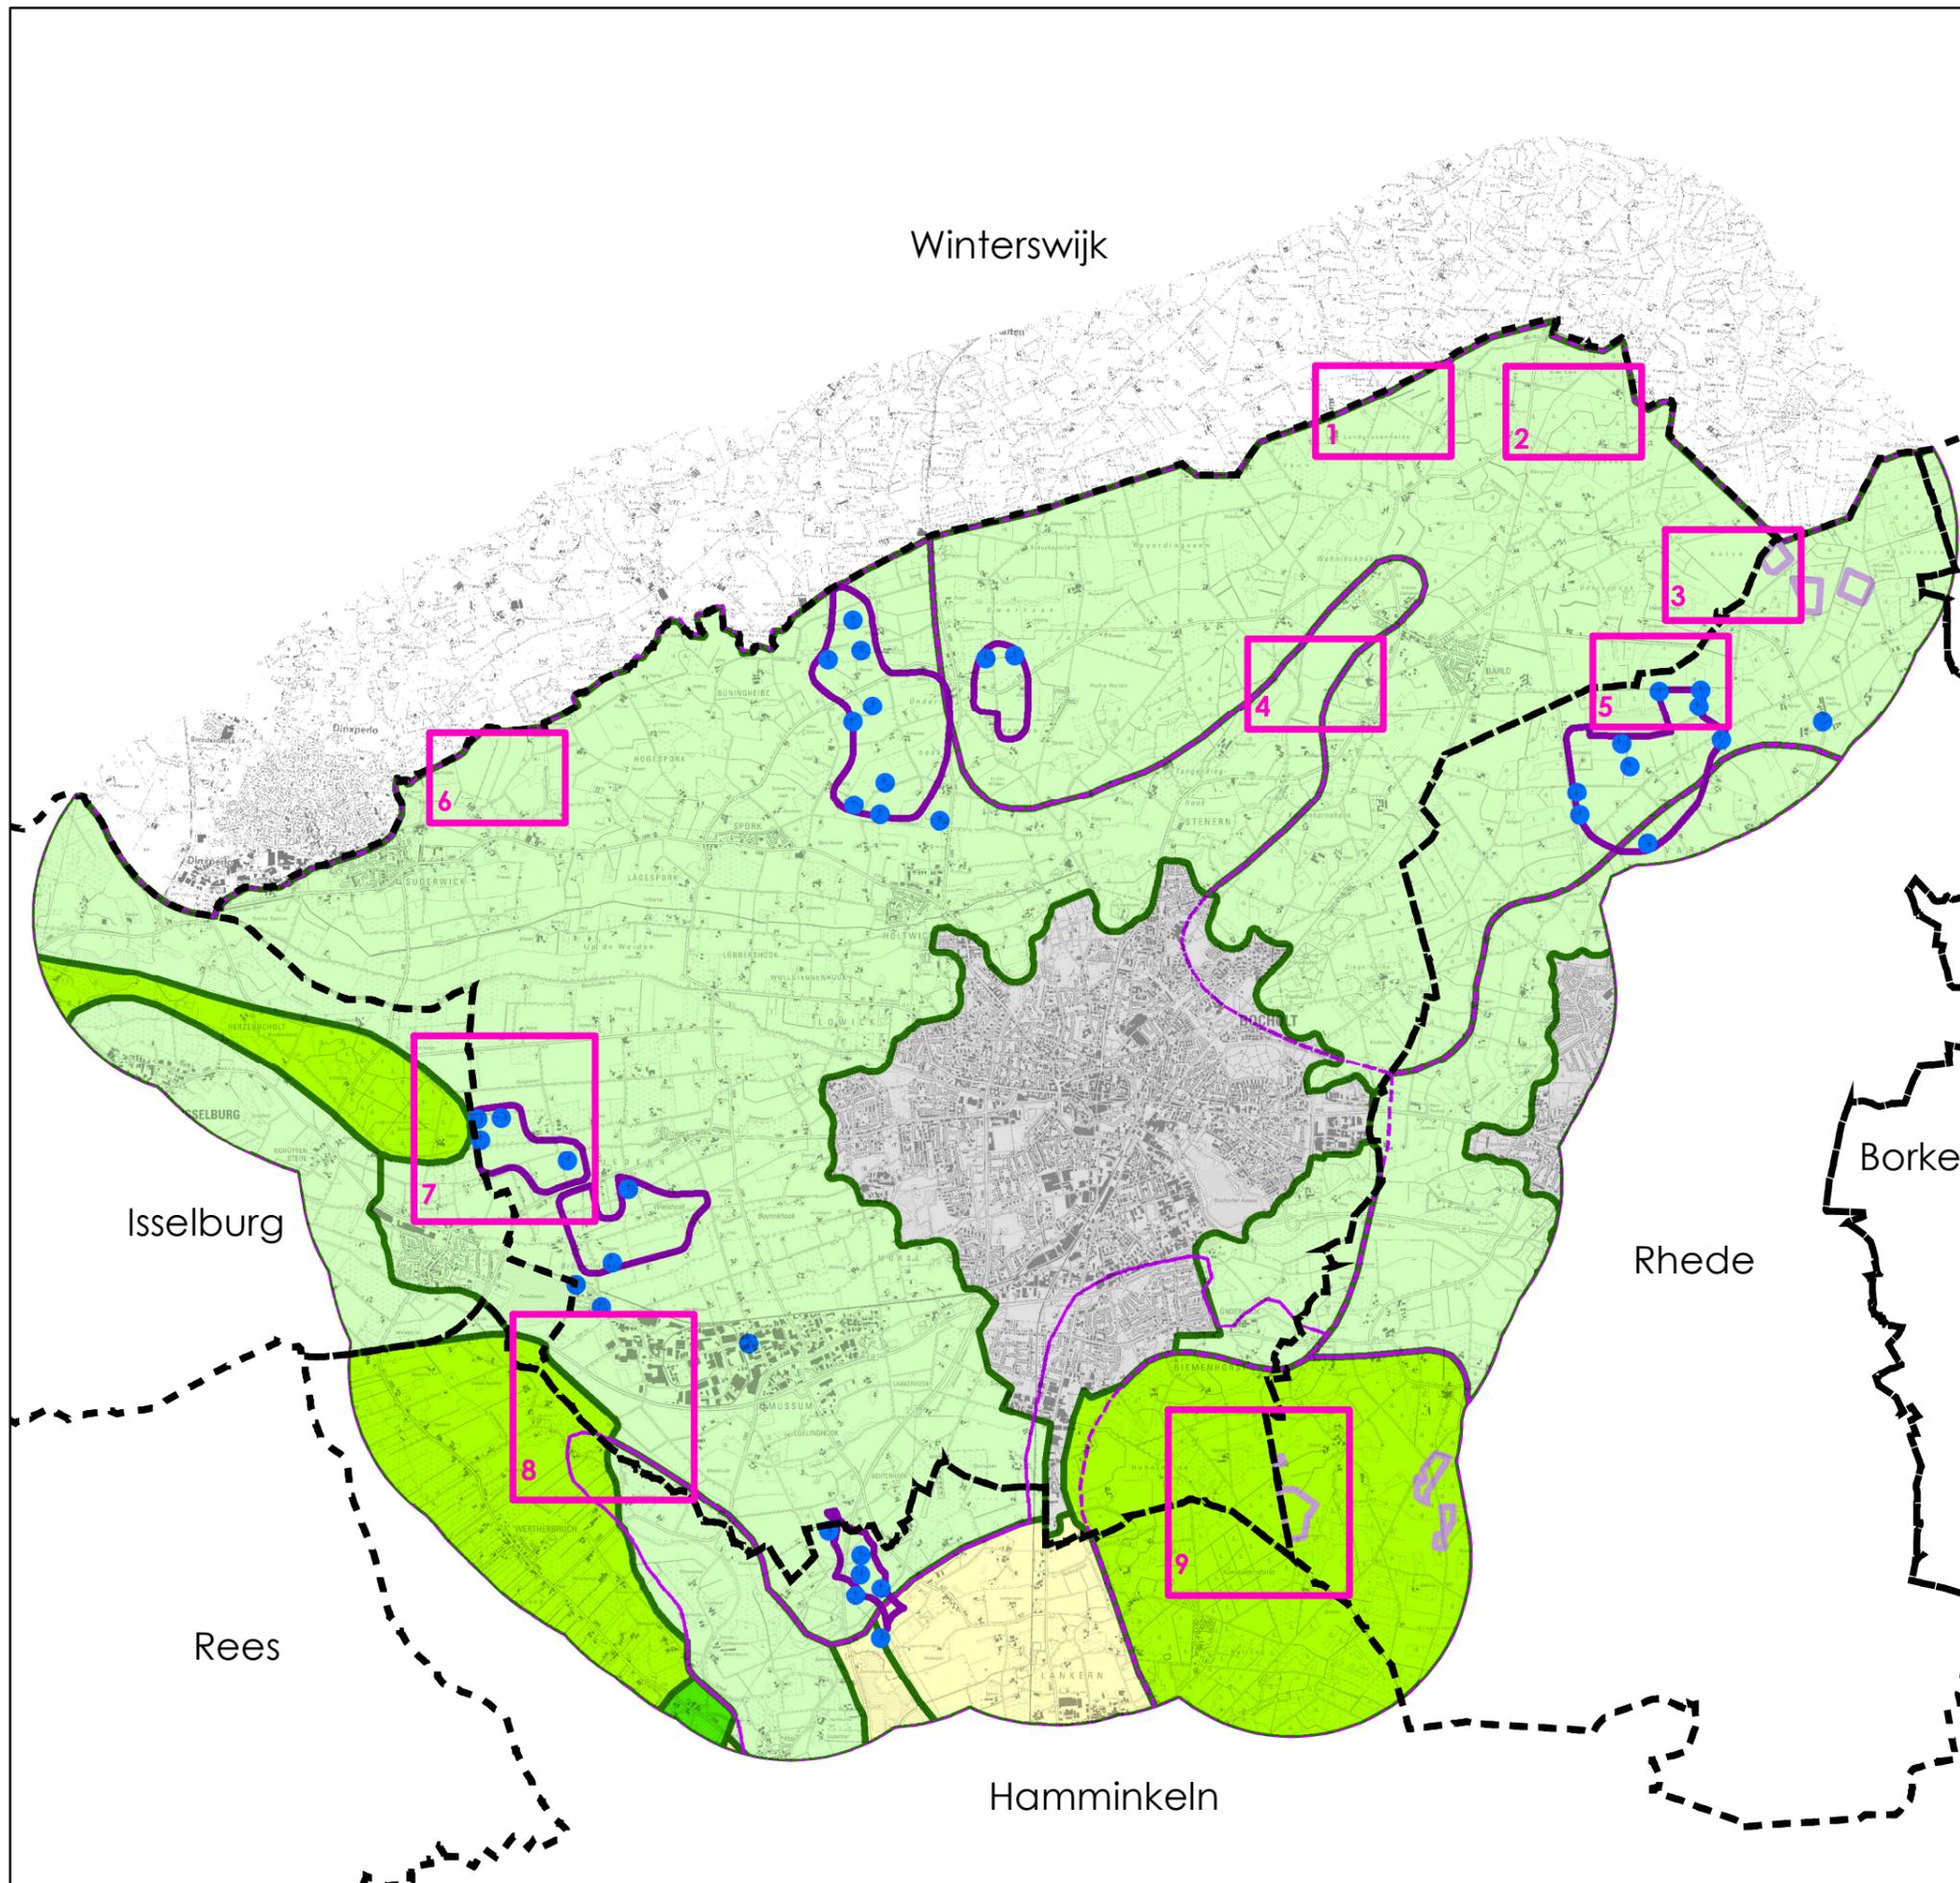

Landschaftsraum (LR)
 Landschaftsbildeinheit (LBE)

LBE-Wertstufe








- sehr hoch
- hoch
- mittel
- sehr gering / gering
- Ortslage/Siedlung (überw. > 5 qkm)

Sonstiges

- Stadt- / Gemeindegrenze
- vorhandene Windenergieanlage
- geplante Sonderbaufläche für Windenergie nach FNP
- Konzentrationszone für Windenergie nach FNP
- Betrachtungsraum

1 : 75.000

Karte 4 Landschaftsbildbewertung des LANUV NRW

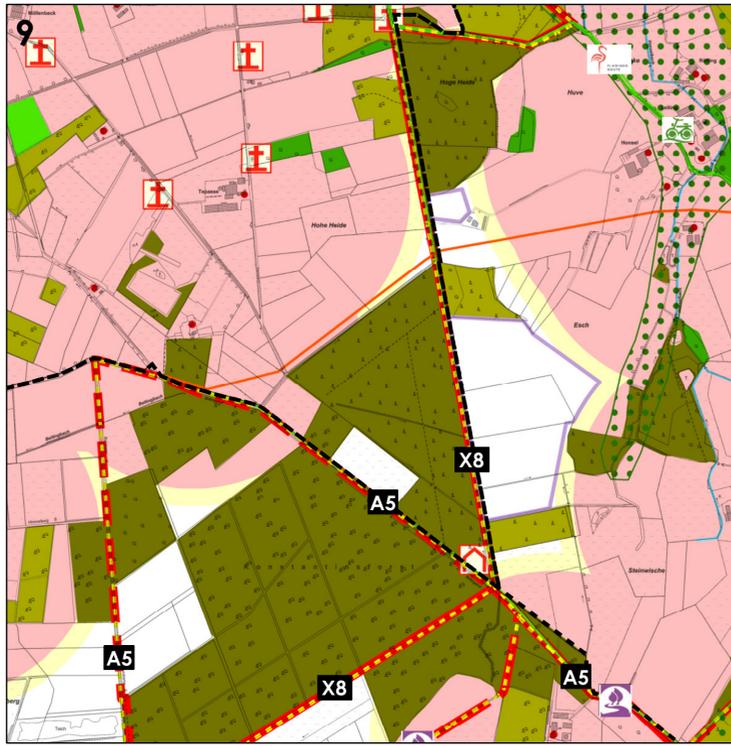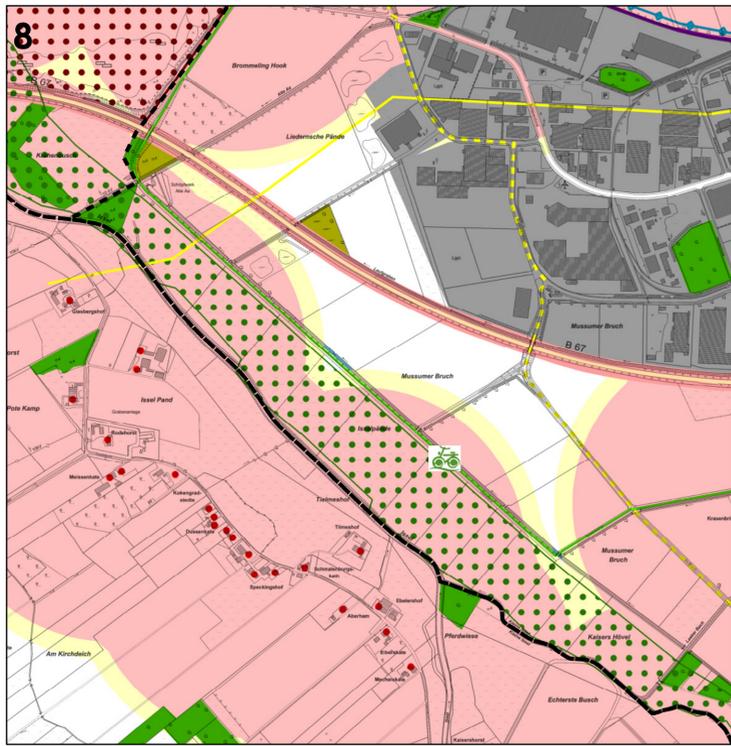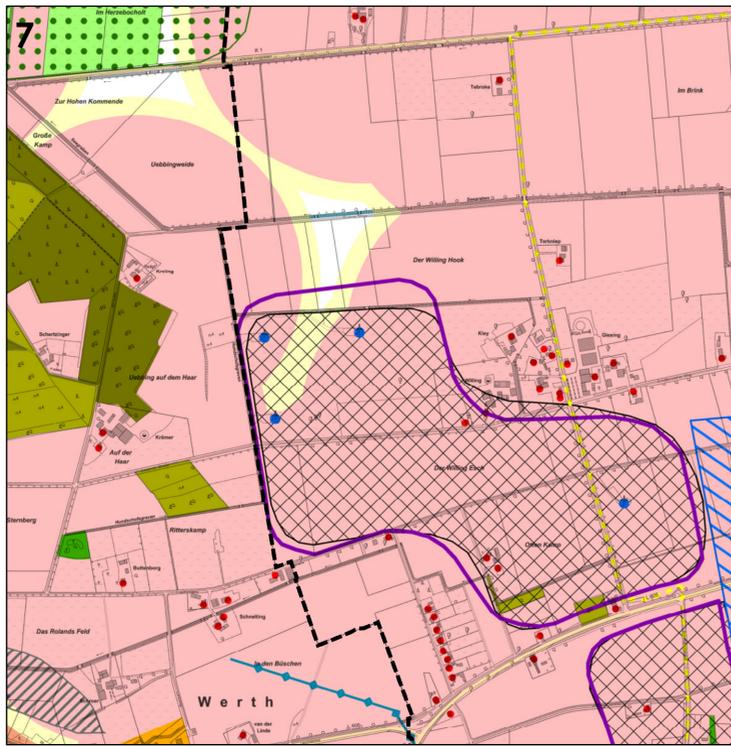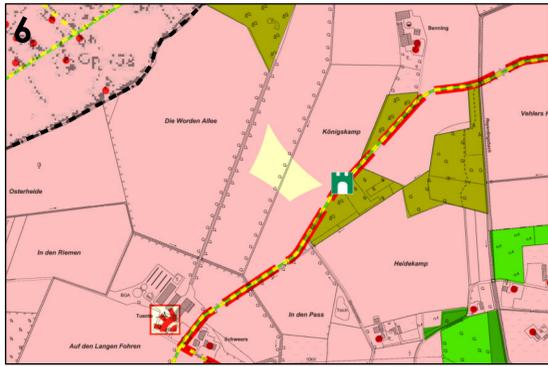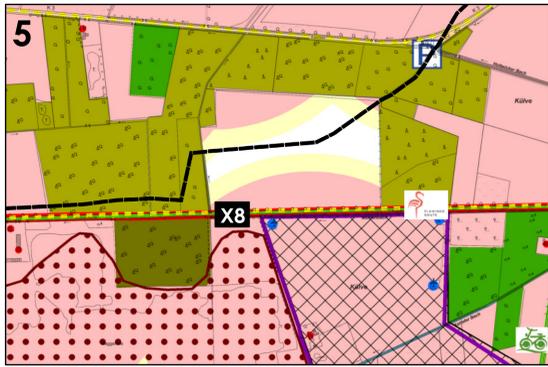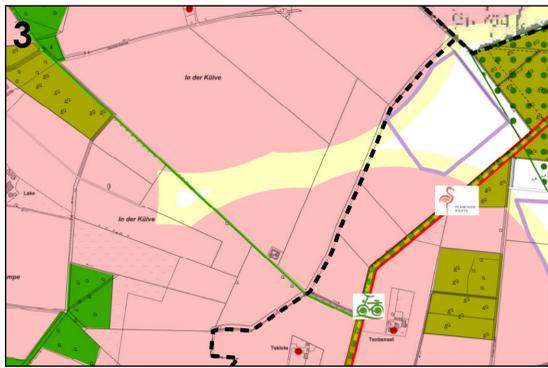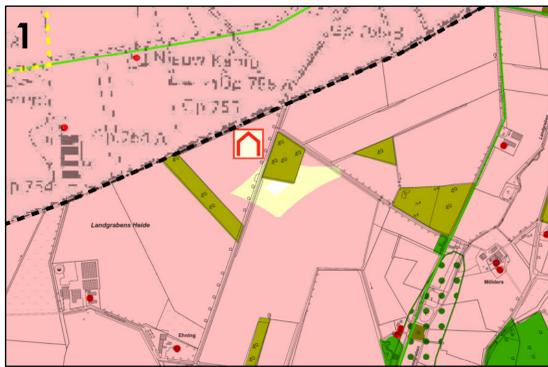

Ausschlusskriterien

Prüfkomplex Naturhaushalt

- Naturschutzgebiet
- Bereich für den Schutz der Natur (Regionalplan-Entwurf)
- Laubwald
- Nadelwald
- Mischwald
- Fließgewässer
- Stillgewässer

Prüfkomplex Bebauung

- Wohngebäude im Außenbereich
- 450 m-Abstand um Wohngebäude im Außenbereich
- 500 m-Abstand um Wohngebäude im Außenbereich
- Wohnbaufläche nach FNP
- 700 m-Abstand um Wohnbaufläche und gemischte Baufläche nach FNP
- 1.000 m-Abstand um Wohnbaufläche und gemischte Baufläche nach FNP
- Gewerbliche Baufläche / Industriefläche nach FNP
- Potenzialbereich für gewerbliche und industrielle Nutzungen (Regionalplan-Entwurf)

Prüfkomplex Erholung

- Grünfläche nach FNP

Prüfkomplex Verkehr

- Bahnanlage
- Hauptverkehrsstraße
- 20 m anbaufreie Zone um Bundesstraße

Prüfkomplex Ver-/Entsorgung


- Wasserschutzgebiet Schutzzone II

Prüfkriterien

- Regionaler Wanderweg
- Radwanderweg
- Hauptwanderweg
- Rundwanderweg

Sonstiges


- Stadt- / Gemeindegrenze
- vorhandene Windenergieanlage
- Windenergiegebiet (Regionalplan-Entwurf)
- geplante Sonderbaufläche für Windenergie nach FNP
- Konzentrationszone für Windenergie nach FNP
- Betrachtungsraum

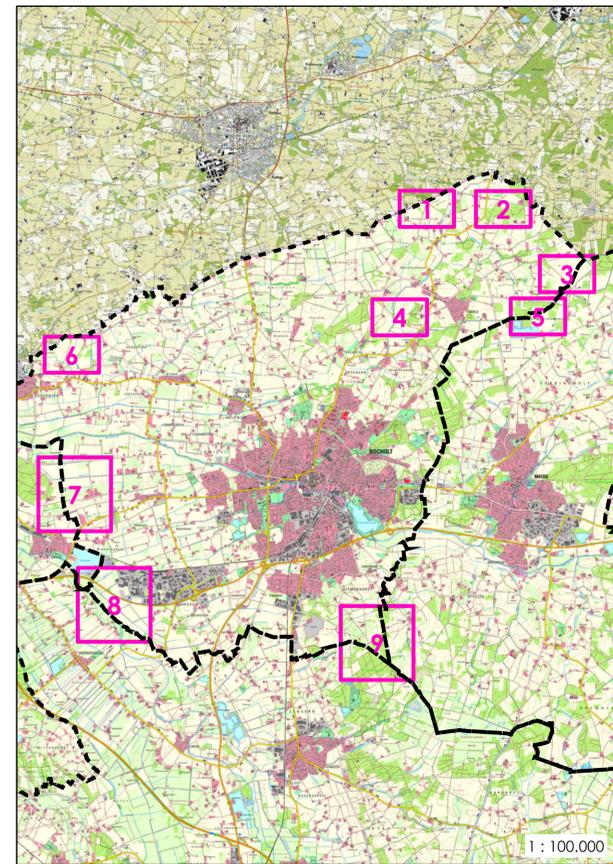


Stadt Bocholt
Standortkonzept für Windenergieanlagen
 - Prüfkriterien Erholung -

Bearbeiter: Wes/Wi
Karte: 5
Datum: 19.06.2024
Maßstab: 1 : 10.000

wwk
 Weil Winterkamp Knopp
 Partnerschaft für Umweltplanung
 Molkenstraße 5 48231 Warendorf
 Tel. (02581) 93660 Fax (02581) 93661
 info@wwk-umweltplanung.de

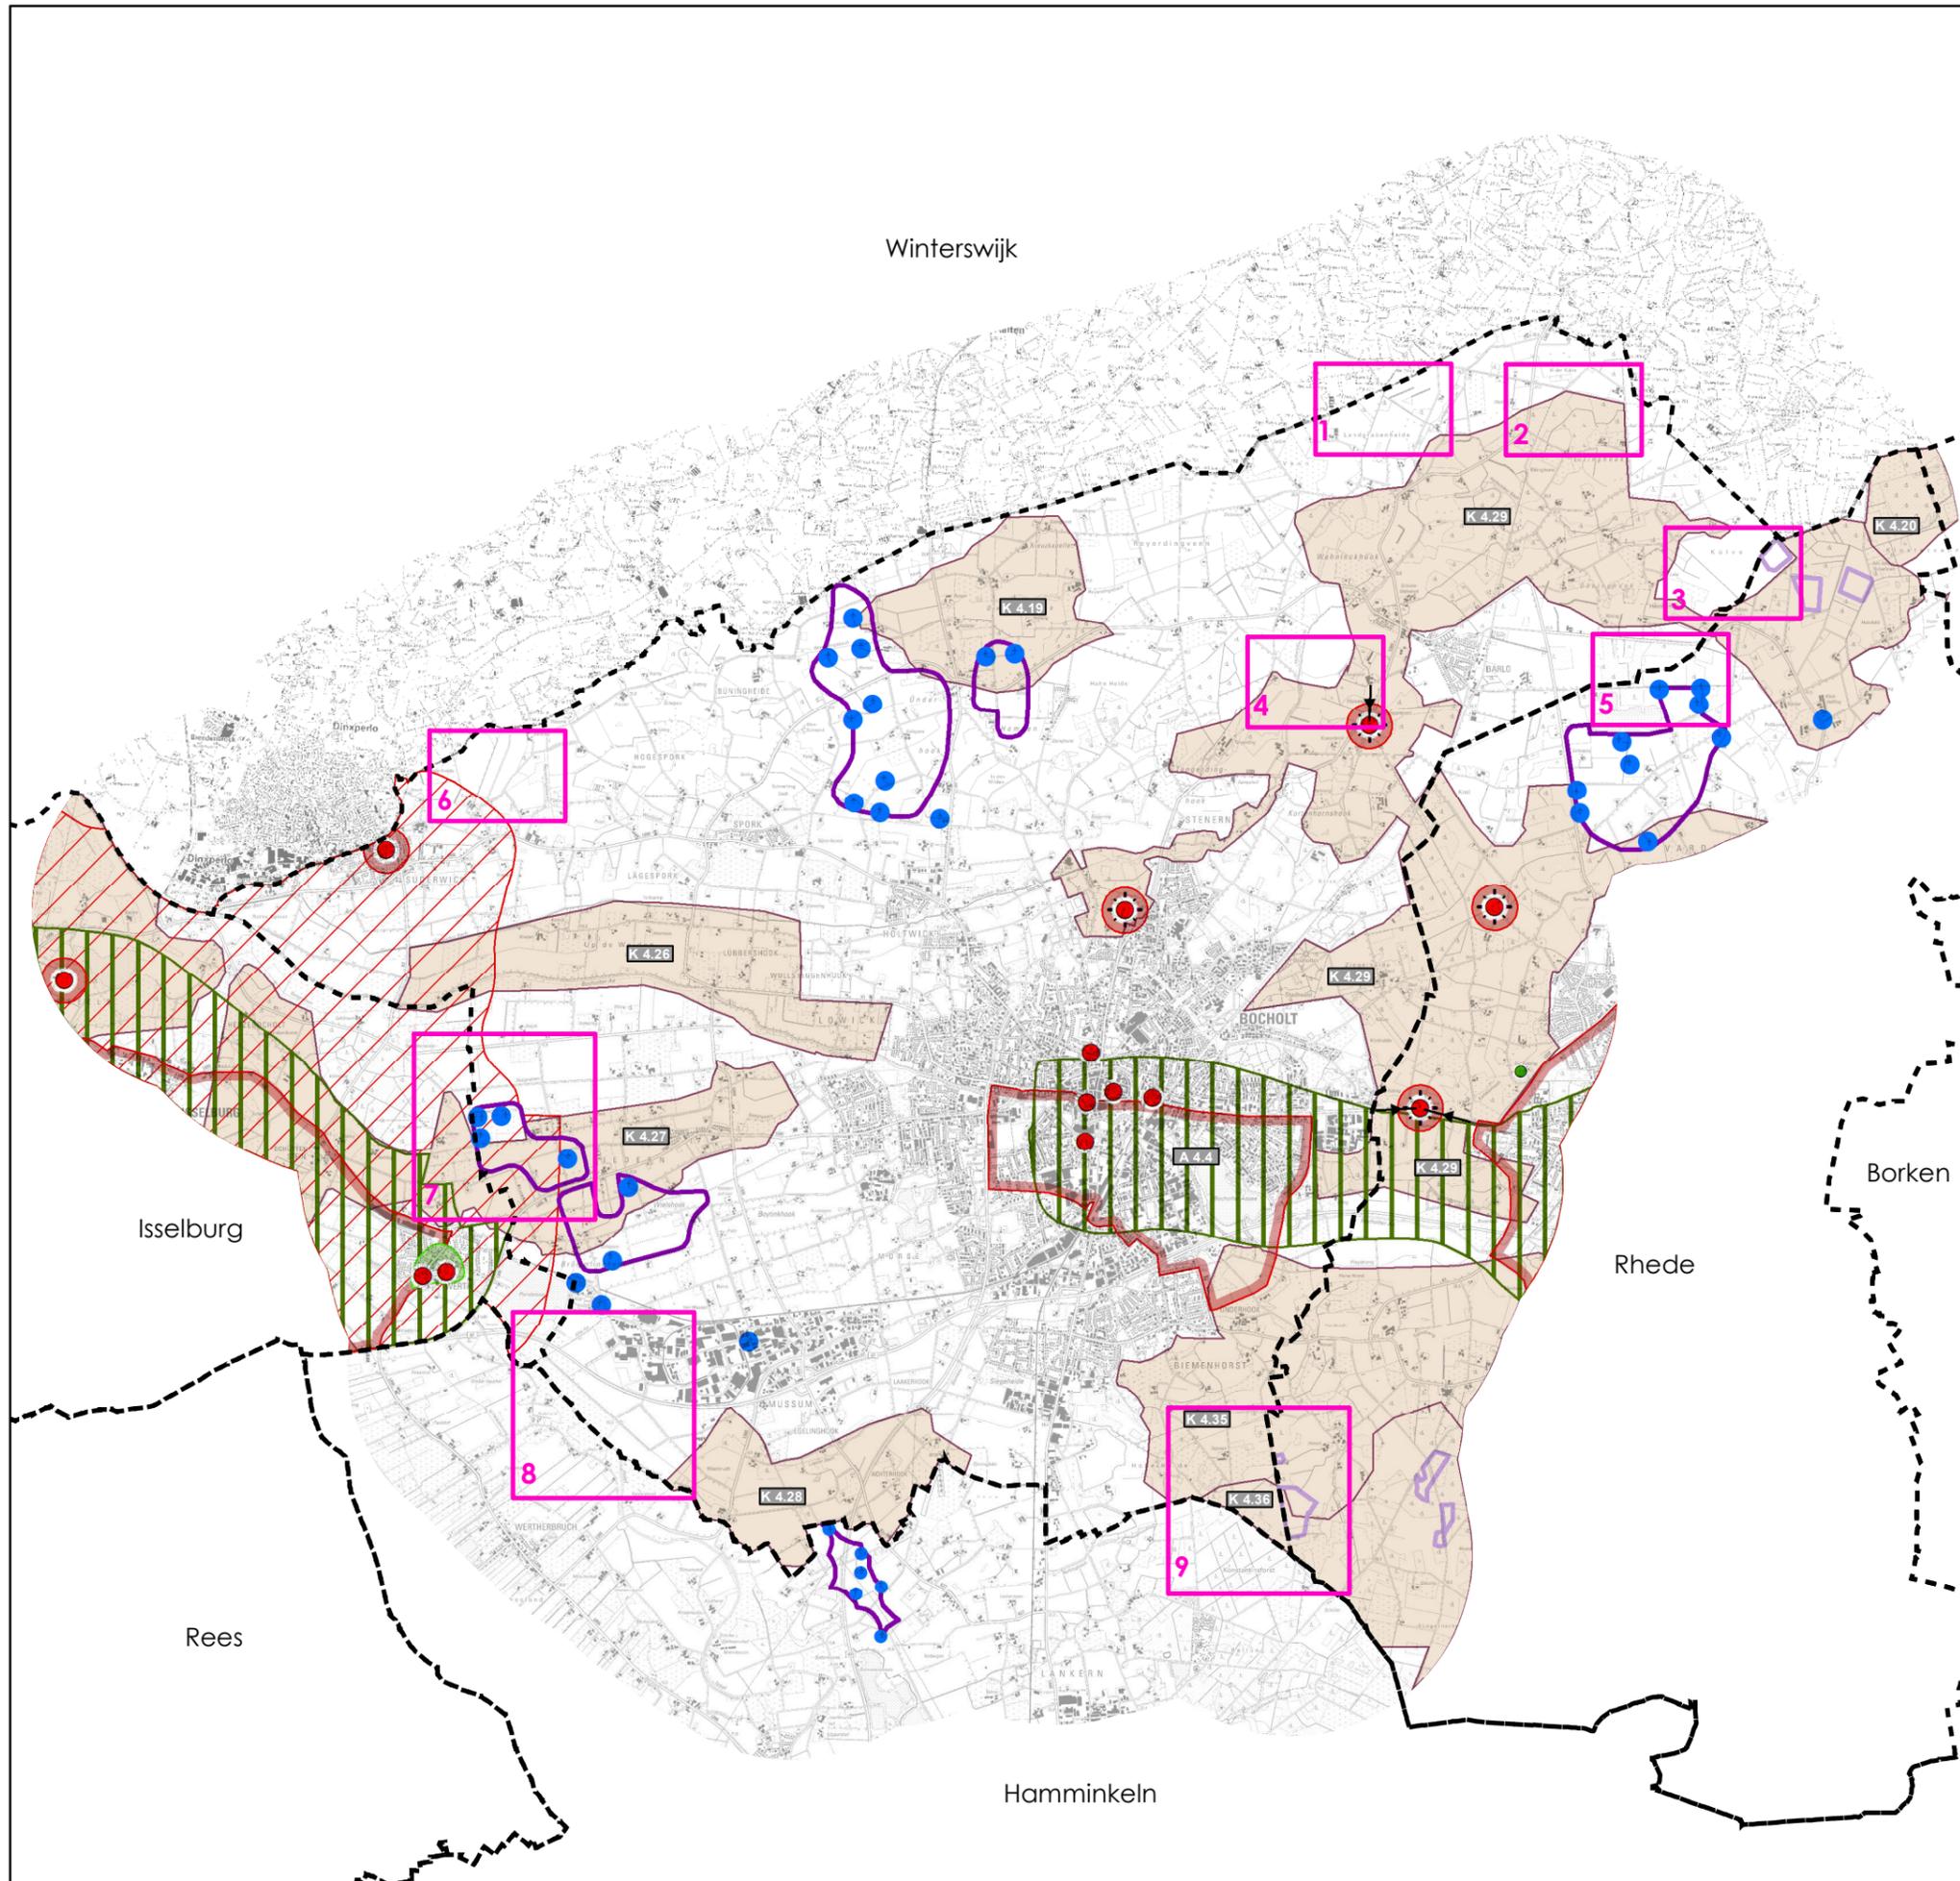

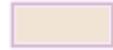-  Bedeutsamer Kulturlandschaftsbereich der Fachsicht Archäologie
-  Bedeutsamer Kulturlandschaftsbereich der Fachsicht Denkmalpflege
-  Bedeutsamer Kulturlandschaftsbereich der Fachsicht Landschaftskultur
-  Fläche mit potenziell bedeutsamen Sichtbeziehungen auf raumwirksame Objekte
-  historisch erhaltene Sichtbeziehung
-  Raumwirksames und kulturlandschaftsprägendes Objekt der Archäologie
-  Raumwirksames und kulturlandschaftsprägendes Objekt der Denkmalpflege
-  Ort mit funktionaler Raumwirksamkeit
- Sonstiges**
-  Stadt- / Gemeindegrenze
-  vorhandene Windenergieanlage
-  geplante Sonderbaufläche für Windenergie nach FNP
-  Konzentrationszone für Windenergie nach FNP
-  Betrachtungsraum

1 : 75.000

Karte 6 Kulturlandschaftlicher Fachbeitrag zum Regionalplan